


Konzept Umwelt- und Grillhütte Elz

PLANUNGSBÜRO SABINE KRAUS Landschaftsarchitektin AKH
 Odenwaldstr. 4, 65549 Limburg, Tel.: 06431/280 980, E-mail: planungsbuero@stadtfreiraum.de

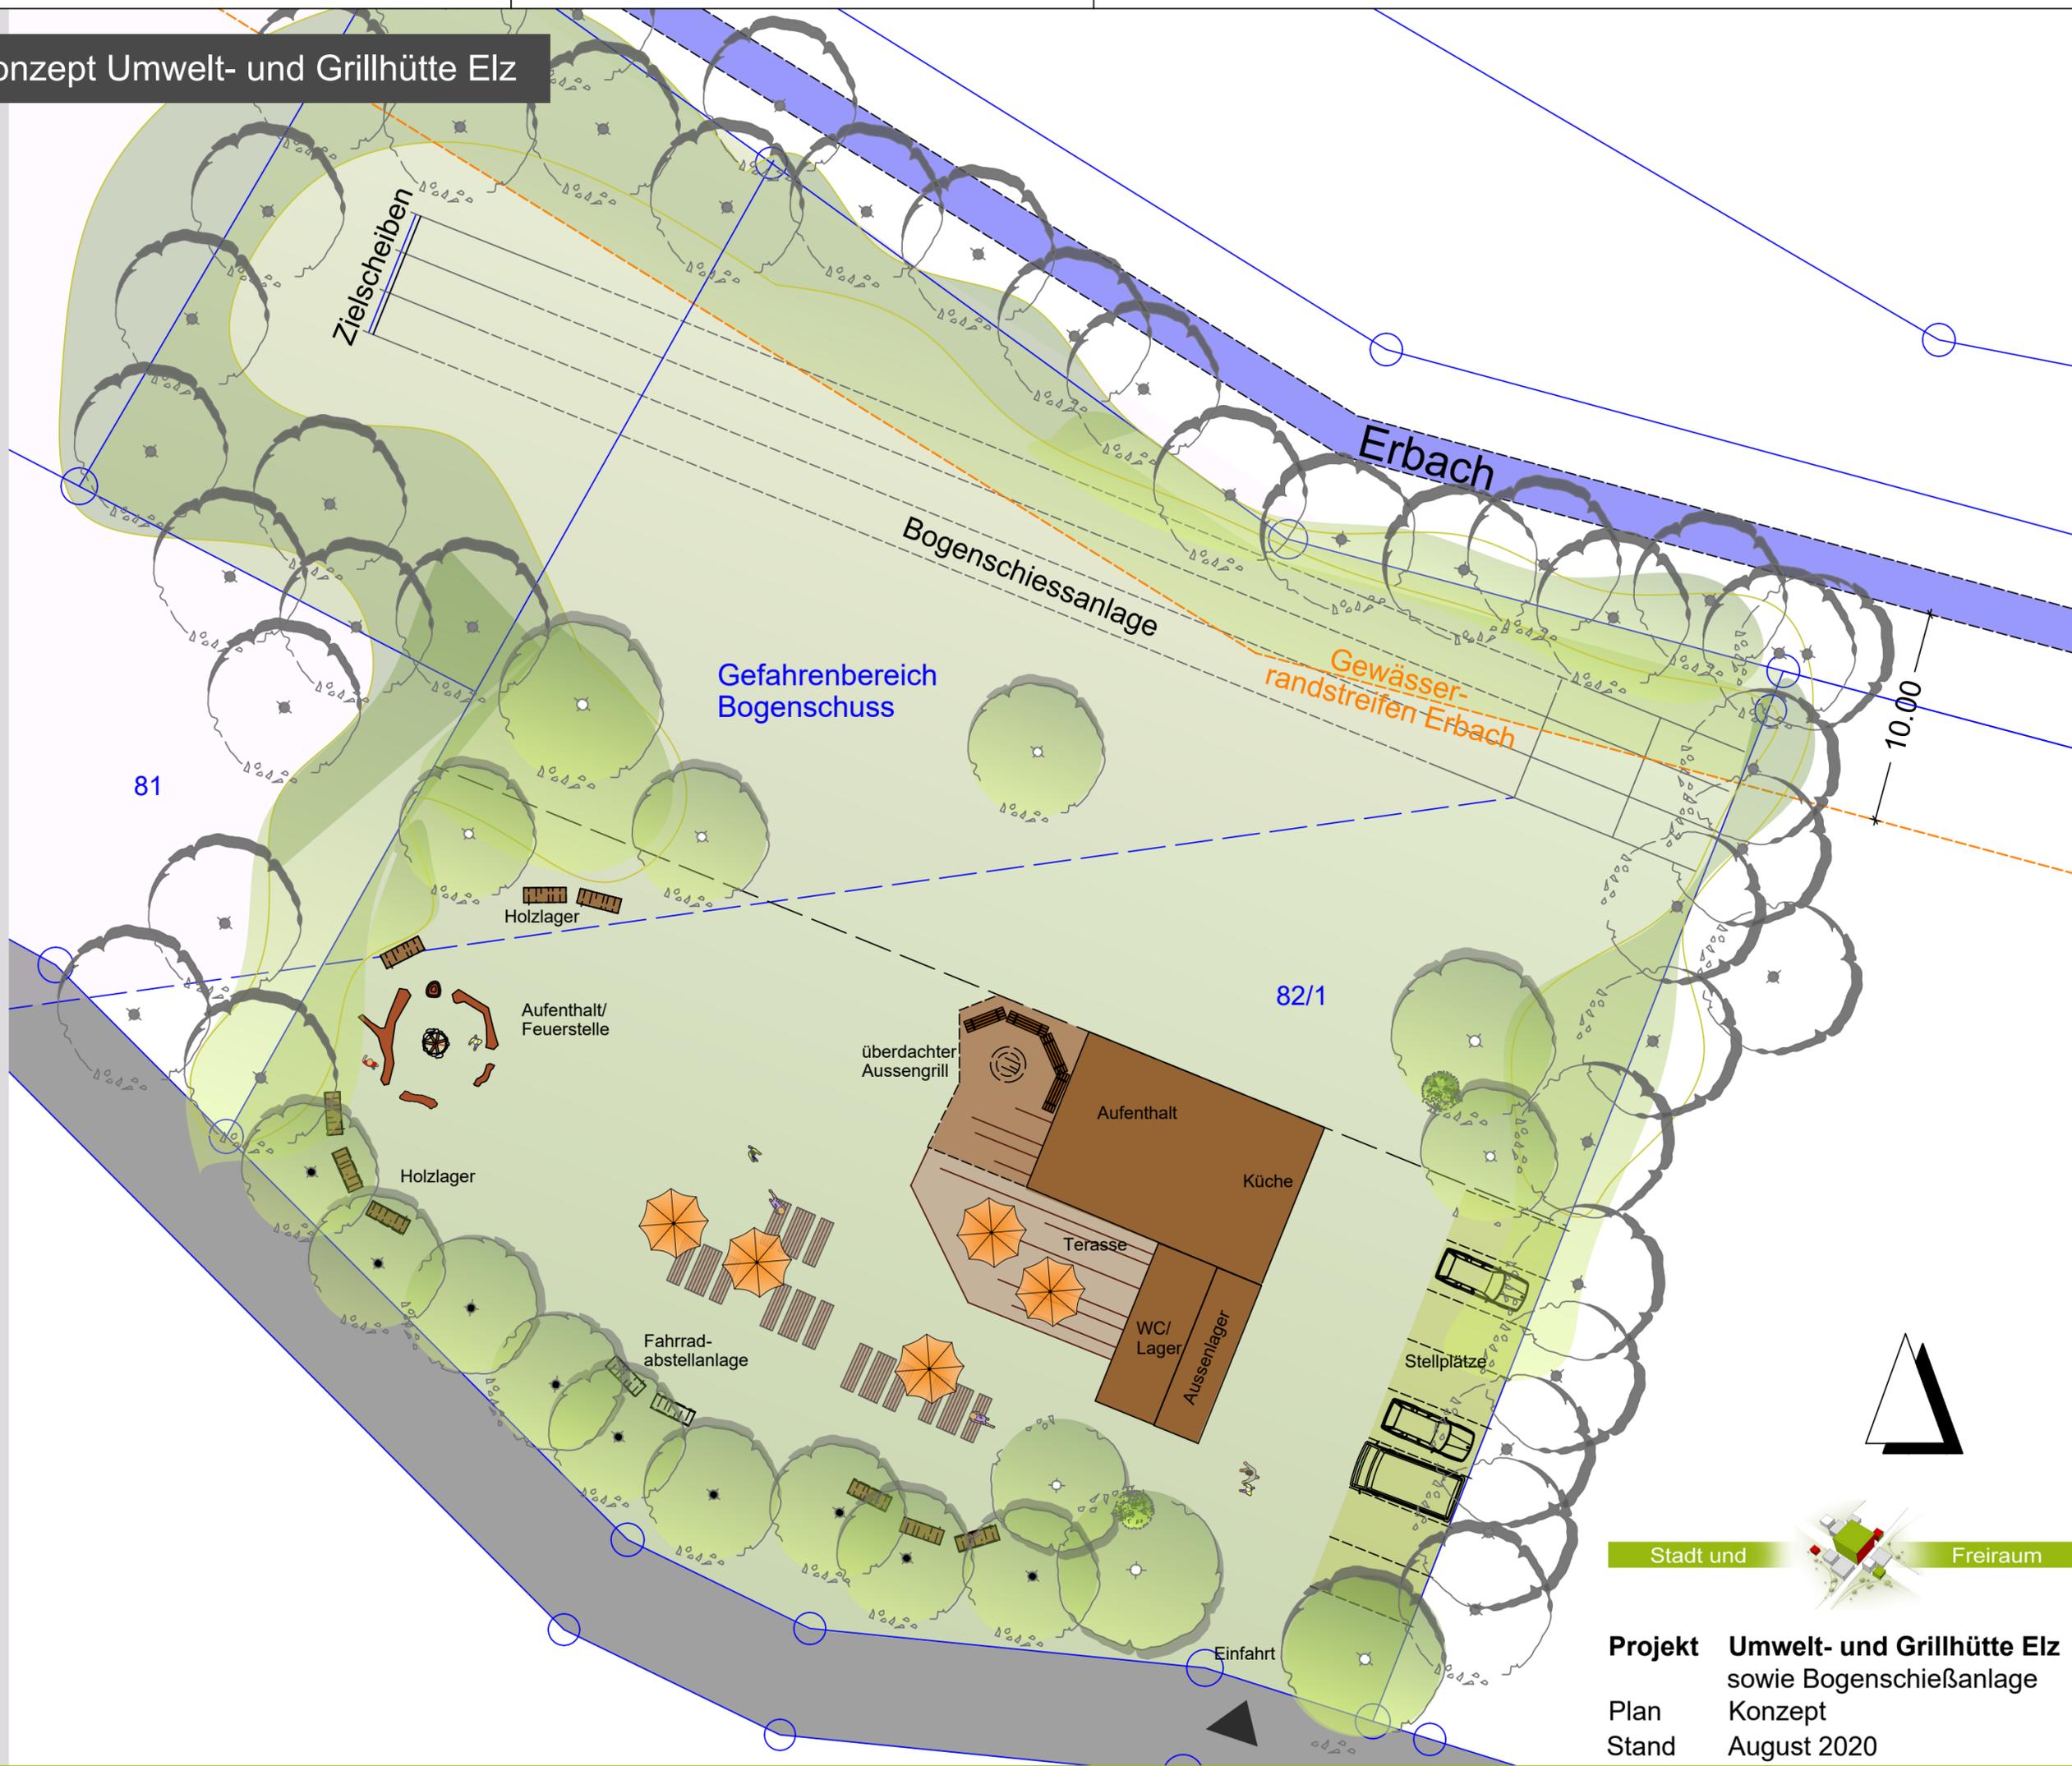

Stadt und Freiraum

Projekt Umwelt- und Grillhütte Elz
 sowie Bogenschießanlage
Plan Konzept
Stand August 2020

M 1:250

H/B = 350 / 430 (0.15m²)